


展開図A


展開図B

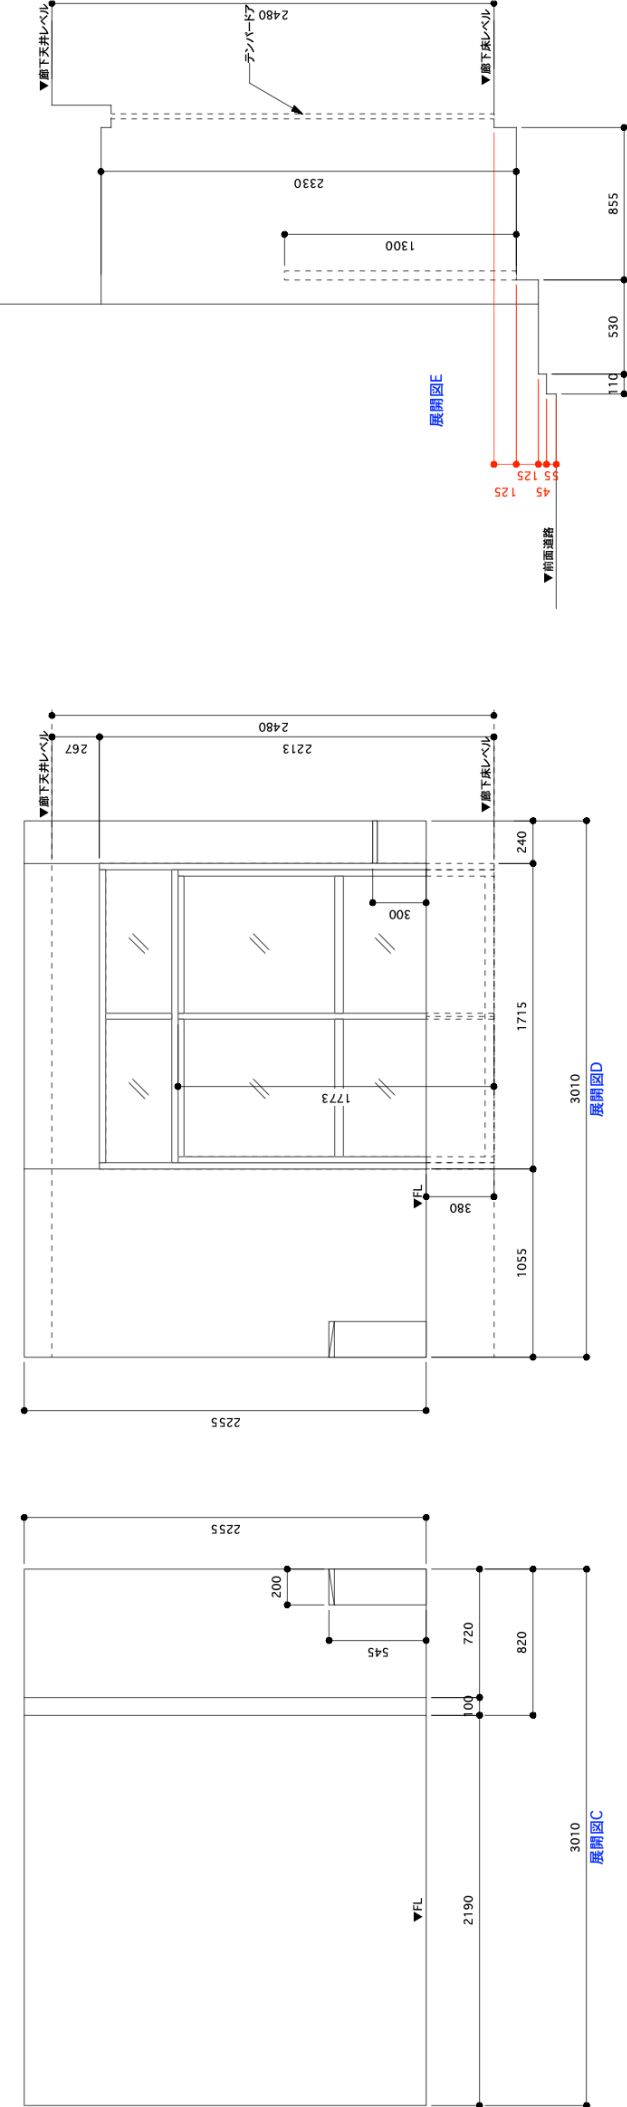


展開図C

<p>OFFICE 604 081 2 京都府京都市東区美町742 イナビル2F</p>	<p>PROJECT TITLE KYOTOGRAPIE 2020 VISION</p>	<p>DRAWING TITLE 大徳寺股骨会場 白図 B</p>	<p>SCALE 1/30</p>	<p>PAPER SIZE A3</p>	<p>DATE 03.25.2020</p>	<p>DRAWING TYPE 展開図</p>	<p>DRAWING NUMBER 02</p>
--	--	---------------------------------------	-----------------------	--------------------------	----------------------------	-----------------------------	------------------------------



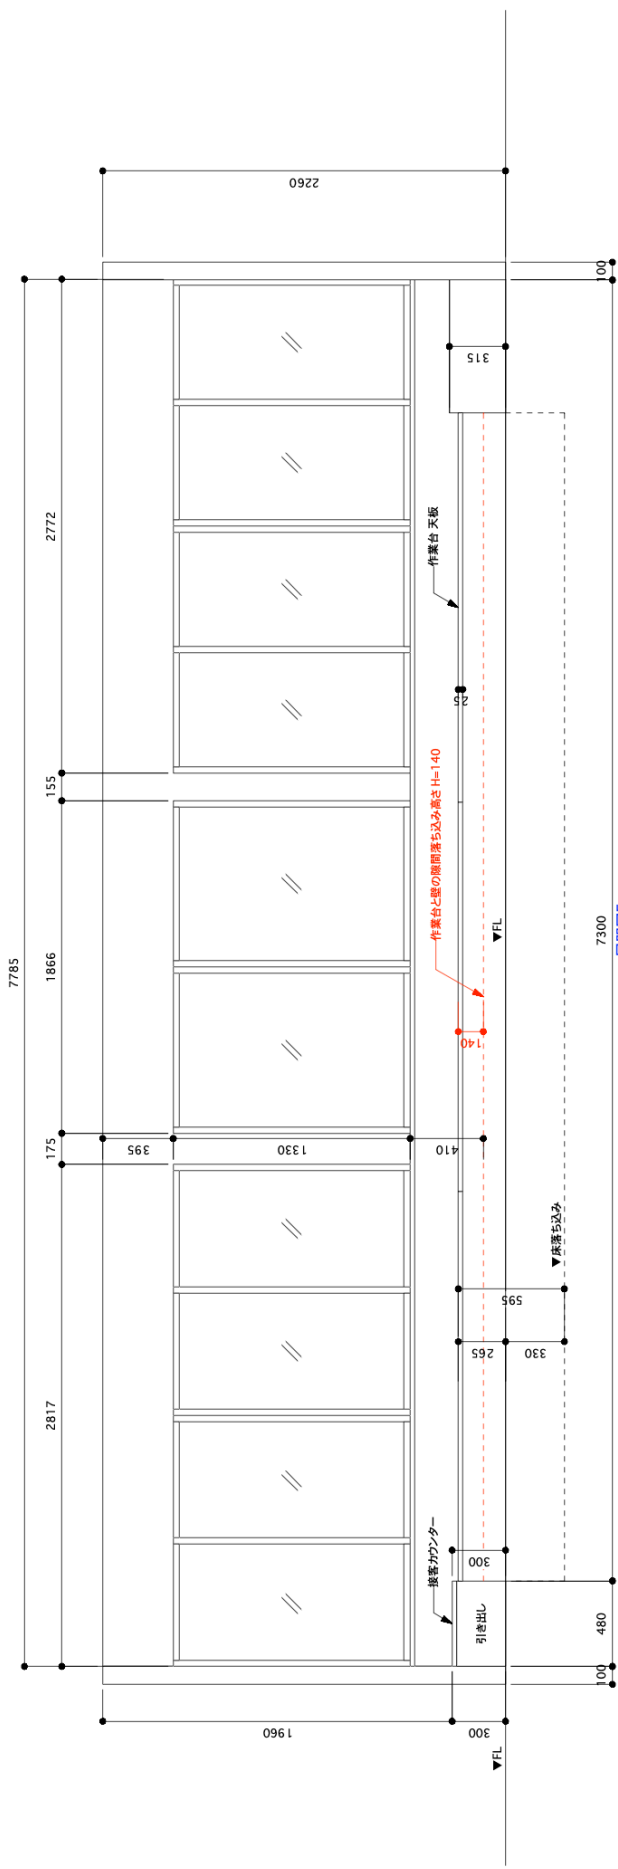

展開図

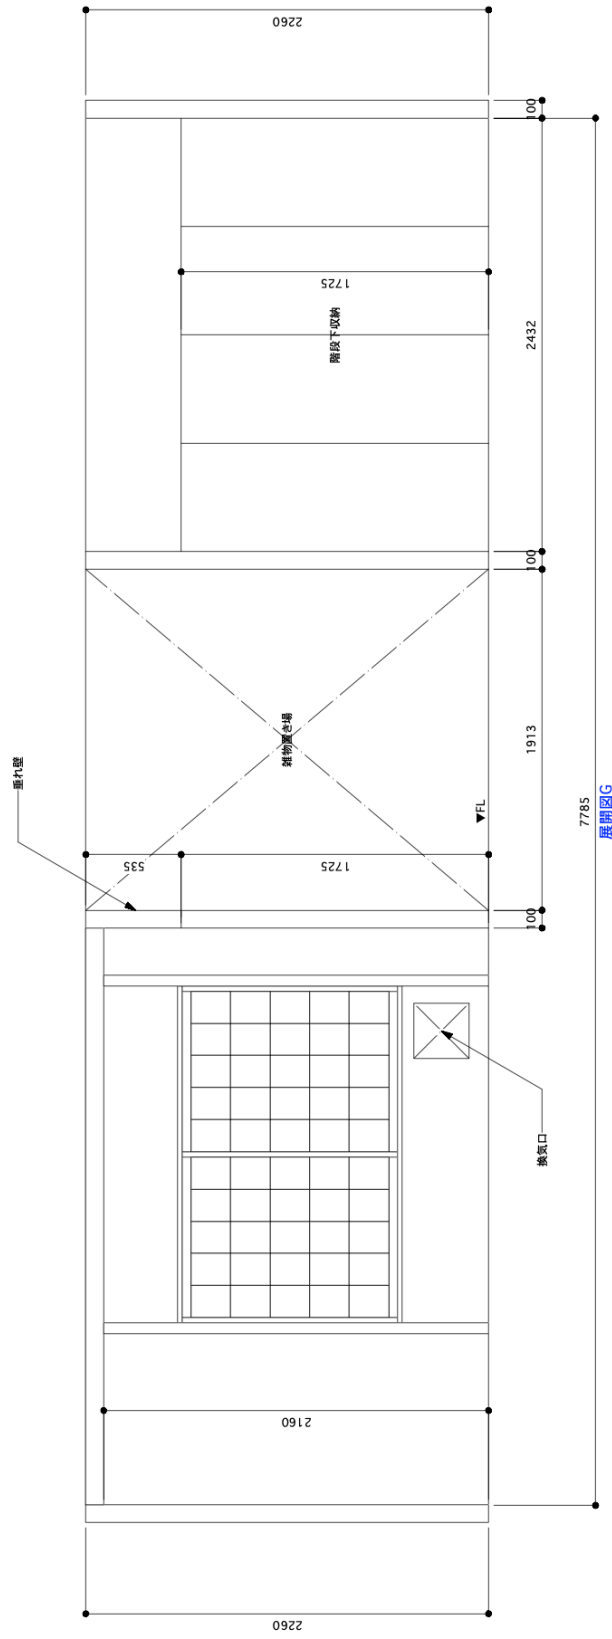

展開図